


Doplnok č. 1 Územného plánu obce Ostratice
**VÝKRES RIEŠENIA VEREJNÉHO TECHNICKÉHO VYBAVENIA -
 KANALIZÁCIA**

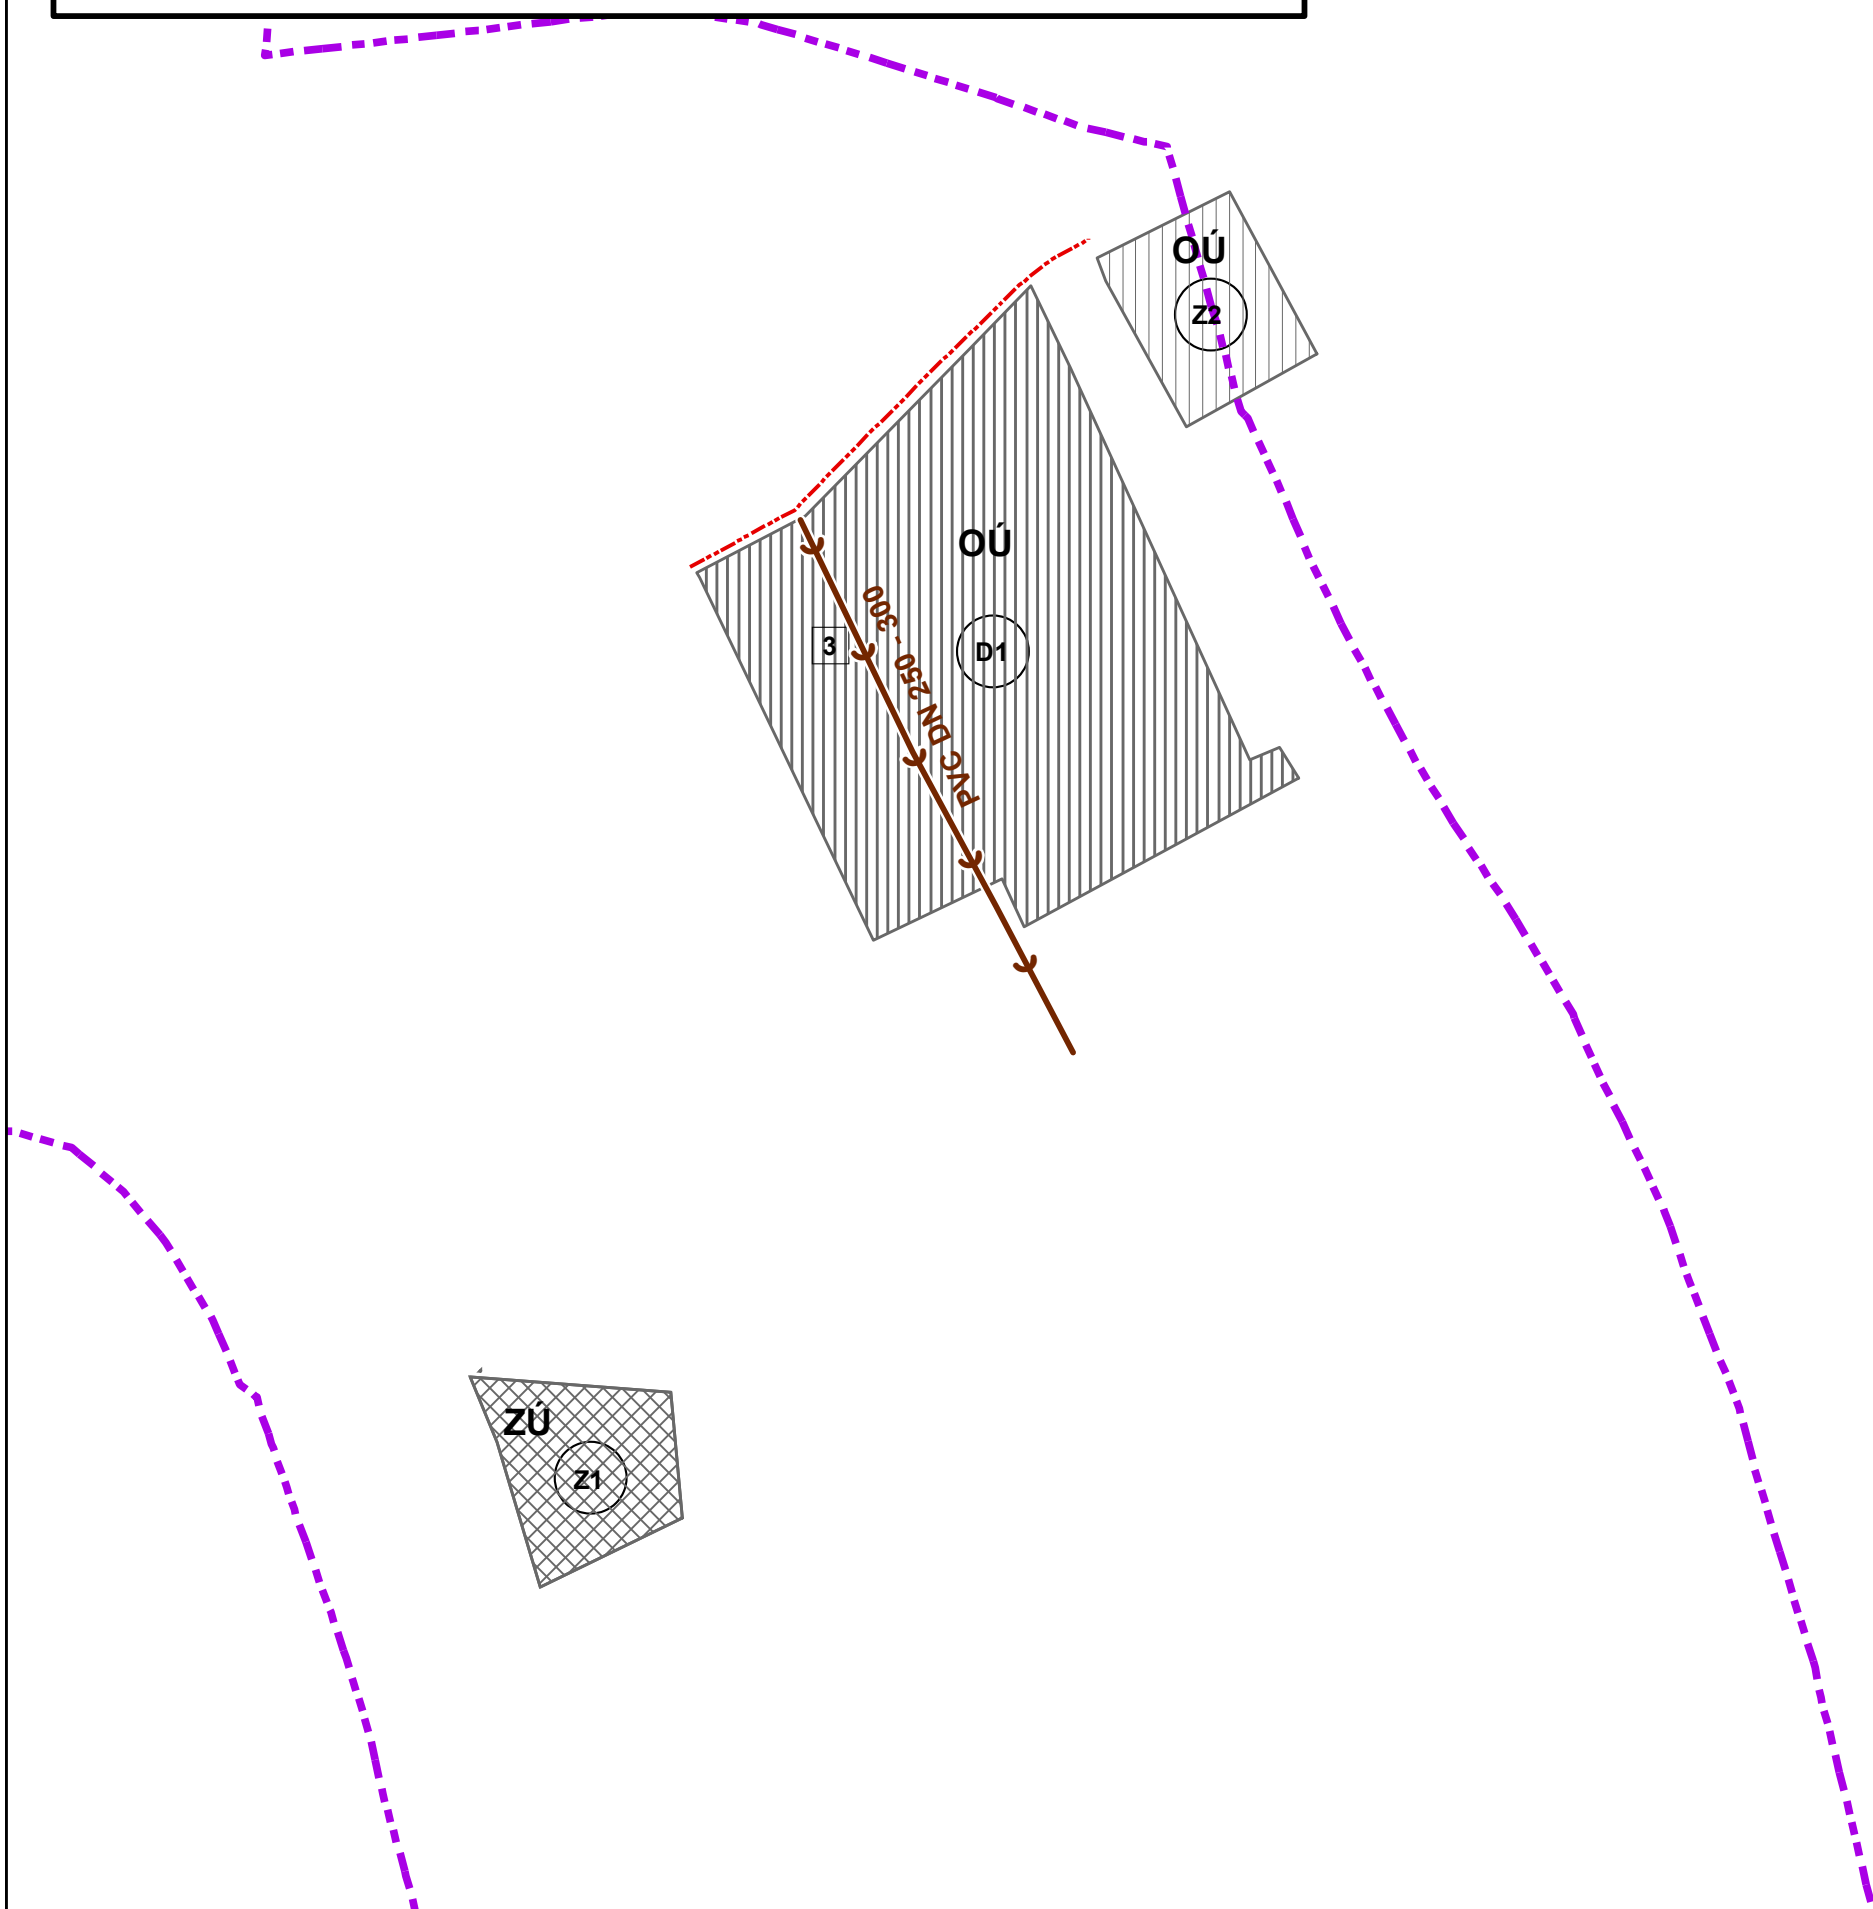

Legenda

STAV	NÁVRH	
	hranica katastrálneho územia	
	hranica zastavaného územia	
	plochy bytových domov	
	plochy rodinných domov	
	plochy občianskej vybavenosti, rekreácie a bývania	
	verejná kanalizácia	
		značenie plôch
Verejnoprospešné stavby		
	rozšírenie verejnej kanalizácie	
Regulatívny funkčného využitia		
OÚ	obytné územie	
ZÚ	zmiešané územie	

ZMENA A DOPLNOK Č. 1 ÚZEMNÉHO PLÁNU OBCE OSTRATICE		
VÝKRES RIEŠENIA VEREJNÉHO TECHNICKÉHO VYBAVENIA - KANALIZÁCIA		FEBRUÁR 2017
Mastno: 1 : 5000		-----
<small>Obchodná spoločnosť a osoba podľa § 2a stavebného zákona:</small> Ing. Marta Slamková	<small>Hlavný inžinier:</small> Ing. arch. Zdena Brzá	<small>Grafické spracovanie:</small> Ing. Milan Hodas
		4.2